


B type

3LDK

住戸専有面積 / 65.01㎡ (19.66坪)

バルコニー面積 / 8.67㎡ (2.62坪)

合計面積 / 73.68㎡ (22.28坪)

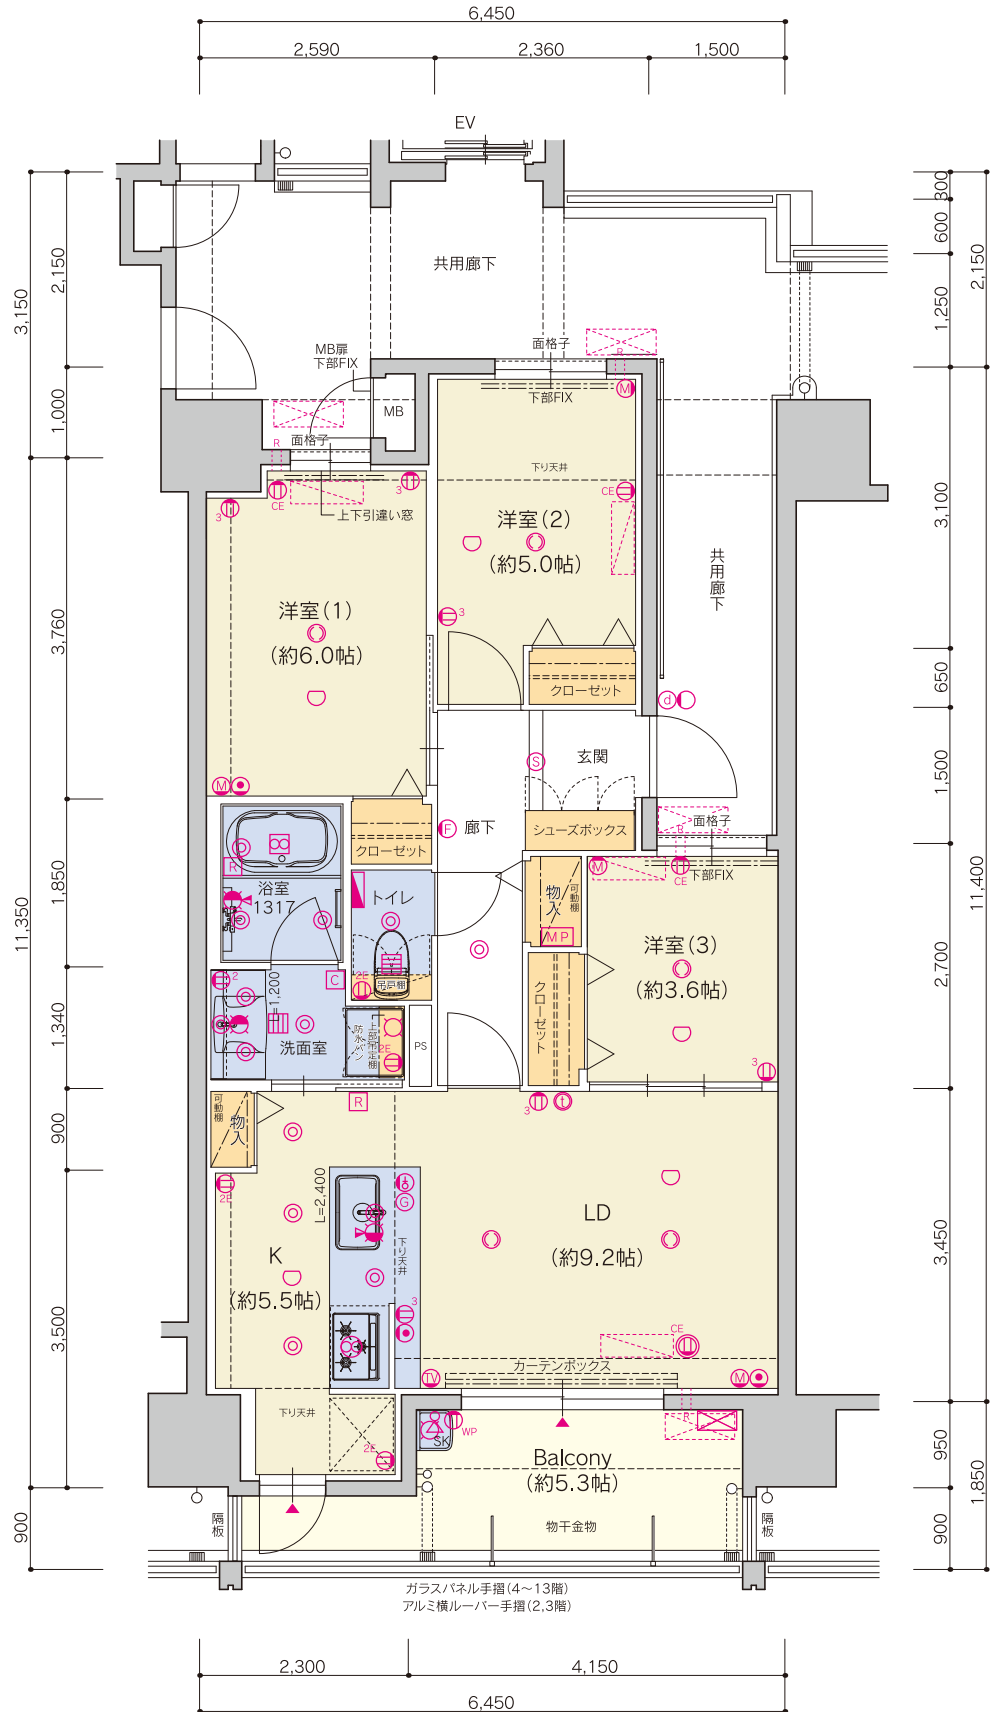

ガラスパネル手摺 (4~13階)
アルミ横ルーバー手摺 (2,3階)